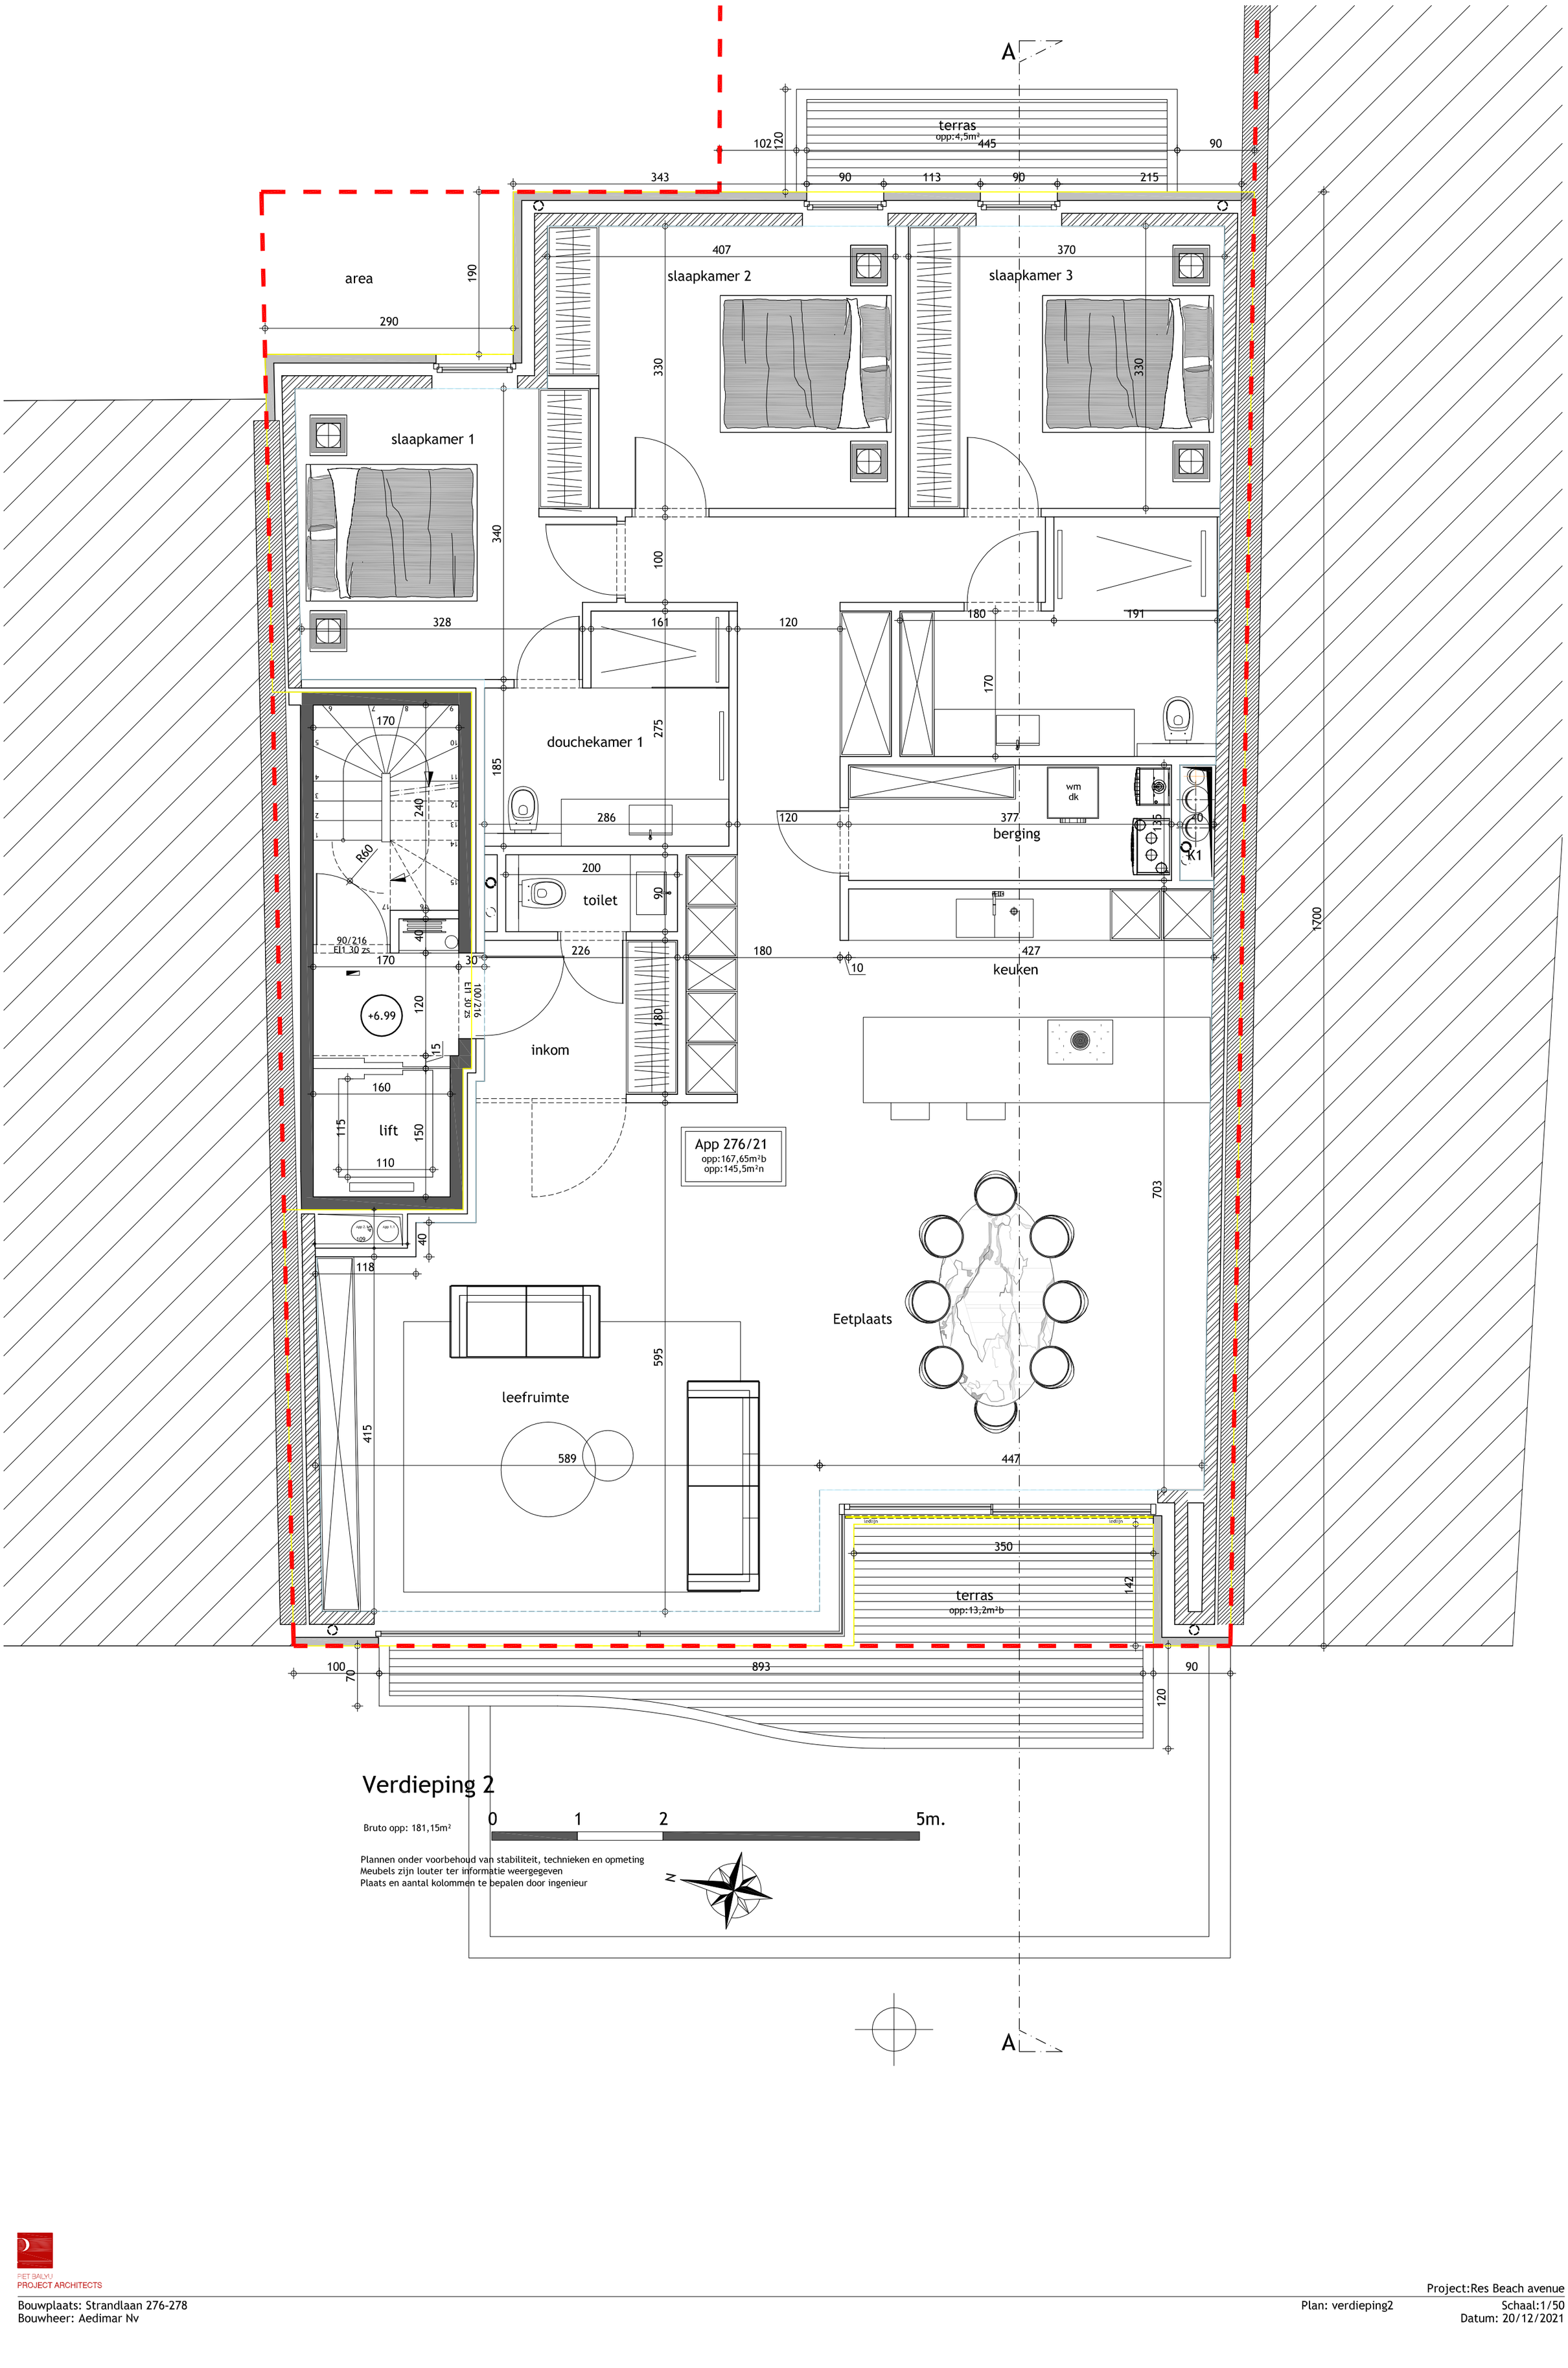

Verdieping 2

Bruto opp: 181,15m²

Plannen onder voorbehoud van stabiliteit, technieken en opmeting
Meubels zijn louter ter informatie weergegeven
Plaats en aantal kolommen te bepalen door ingenieur

Dit ontwerp is eigendom van Architectenbureau Project en zal niet aan derden worden overgedragen - Plannen onder voorbehoud van wijzigingen, voortkomend van opmerkingen bouwheer en overheden, opmetingsplannen, kadasterplannen, studie stabiliteit en technieken - meubels zijn louter ter informatieweergegeven.

PIET BAILYU
PROJECT ARCHITECTS

Project:Res Beach avenue

Bouwplaats: Strandlaan 276-278
Bouwheer: Aedimar Nv

Plan: verdieping2
Schaal:1/50
Datum: 20/12/2021